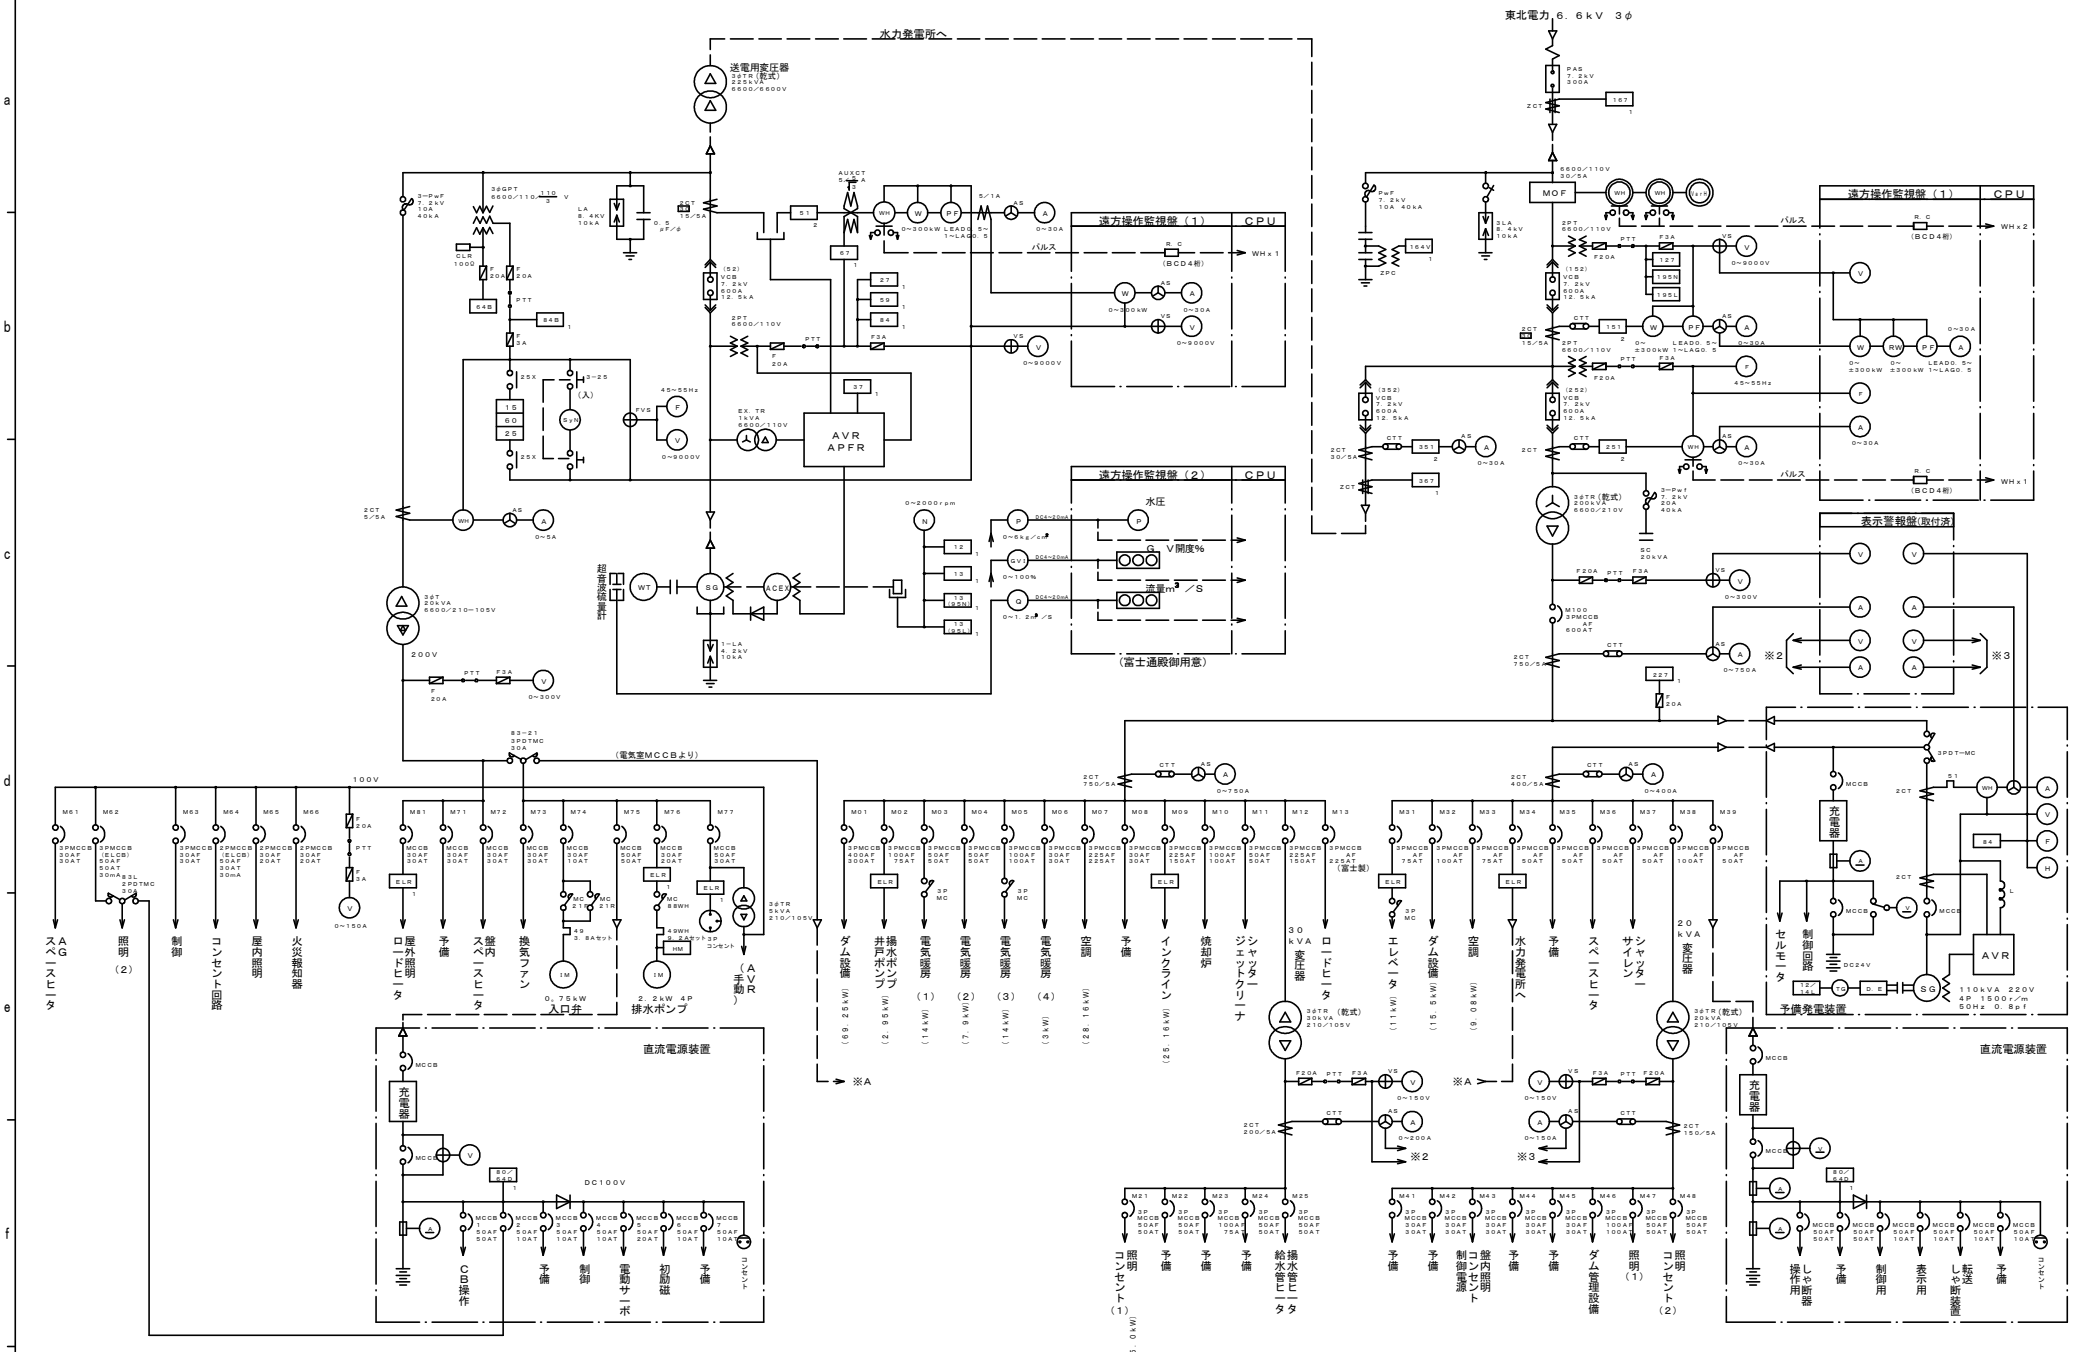

単線接続図

綱取ダム受変電設備保守点検業務委託	
（全 1枚中 1）	
単線結線図	